


Zeglingen

Wisenstrasse 3

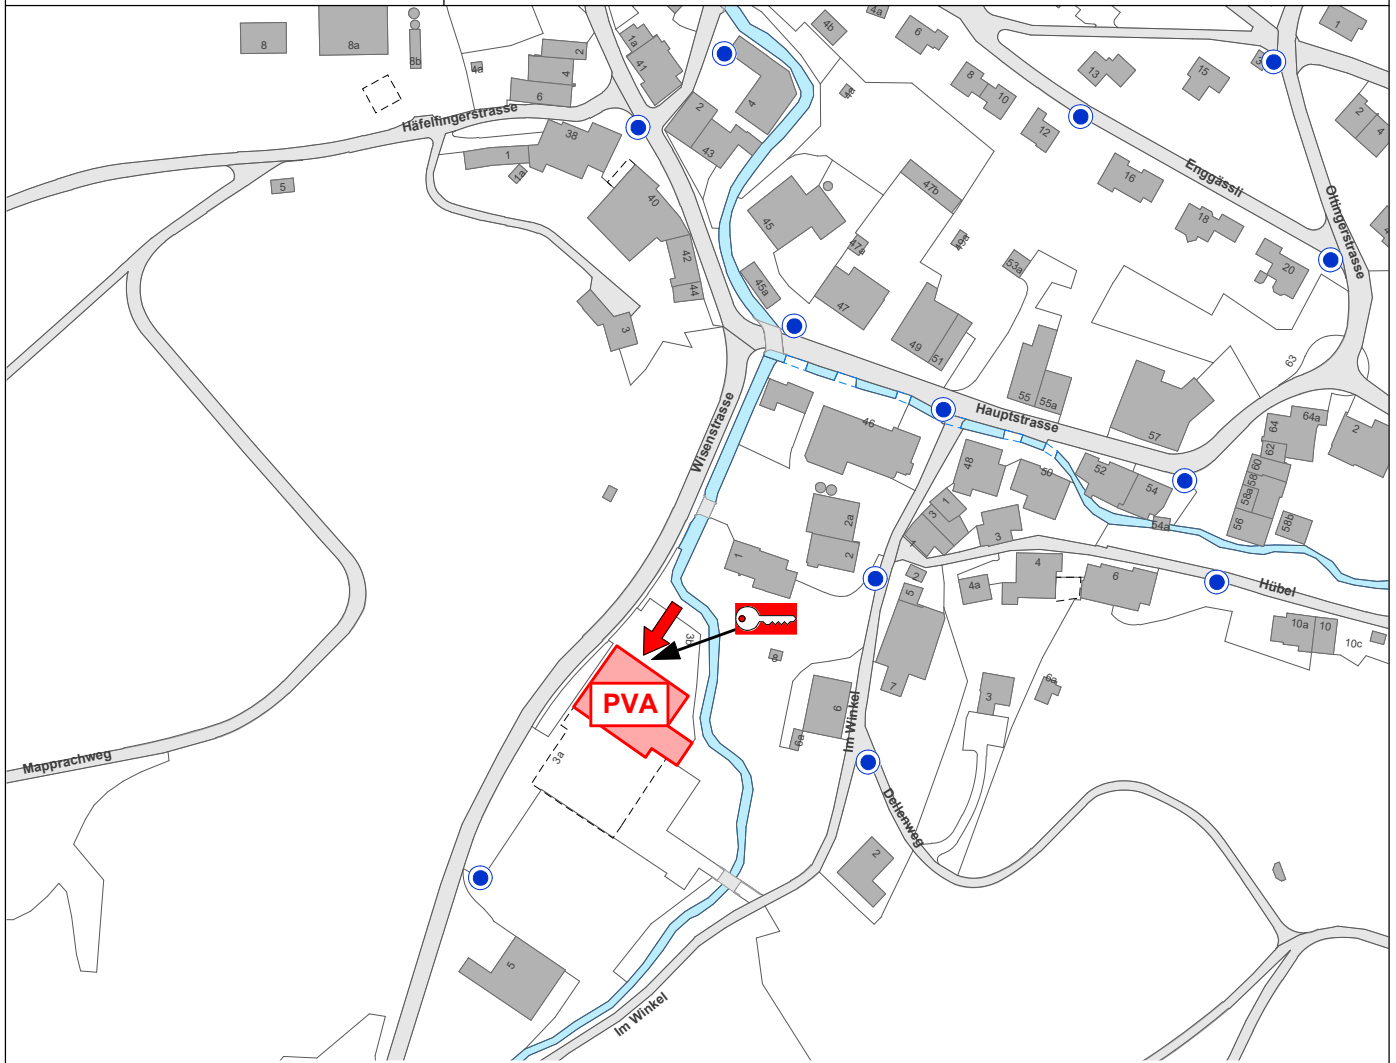

Sofortmassnahmen:



Bemerkungen:



Objekt:
Turnhalle Zeglingen, Wisenstrasse 3, 4495 Zeglingen

Ersteller:
Feuerwehr Wisenberg



Massstab:
1:2500

Plotdatum:
12.03.2020

gezeichnet:
18.12.2018

geändert:
28.11.2019

geprüft: