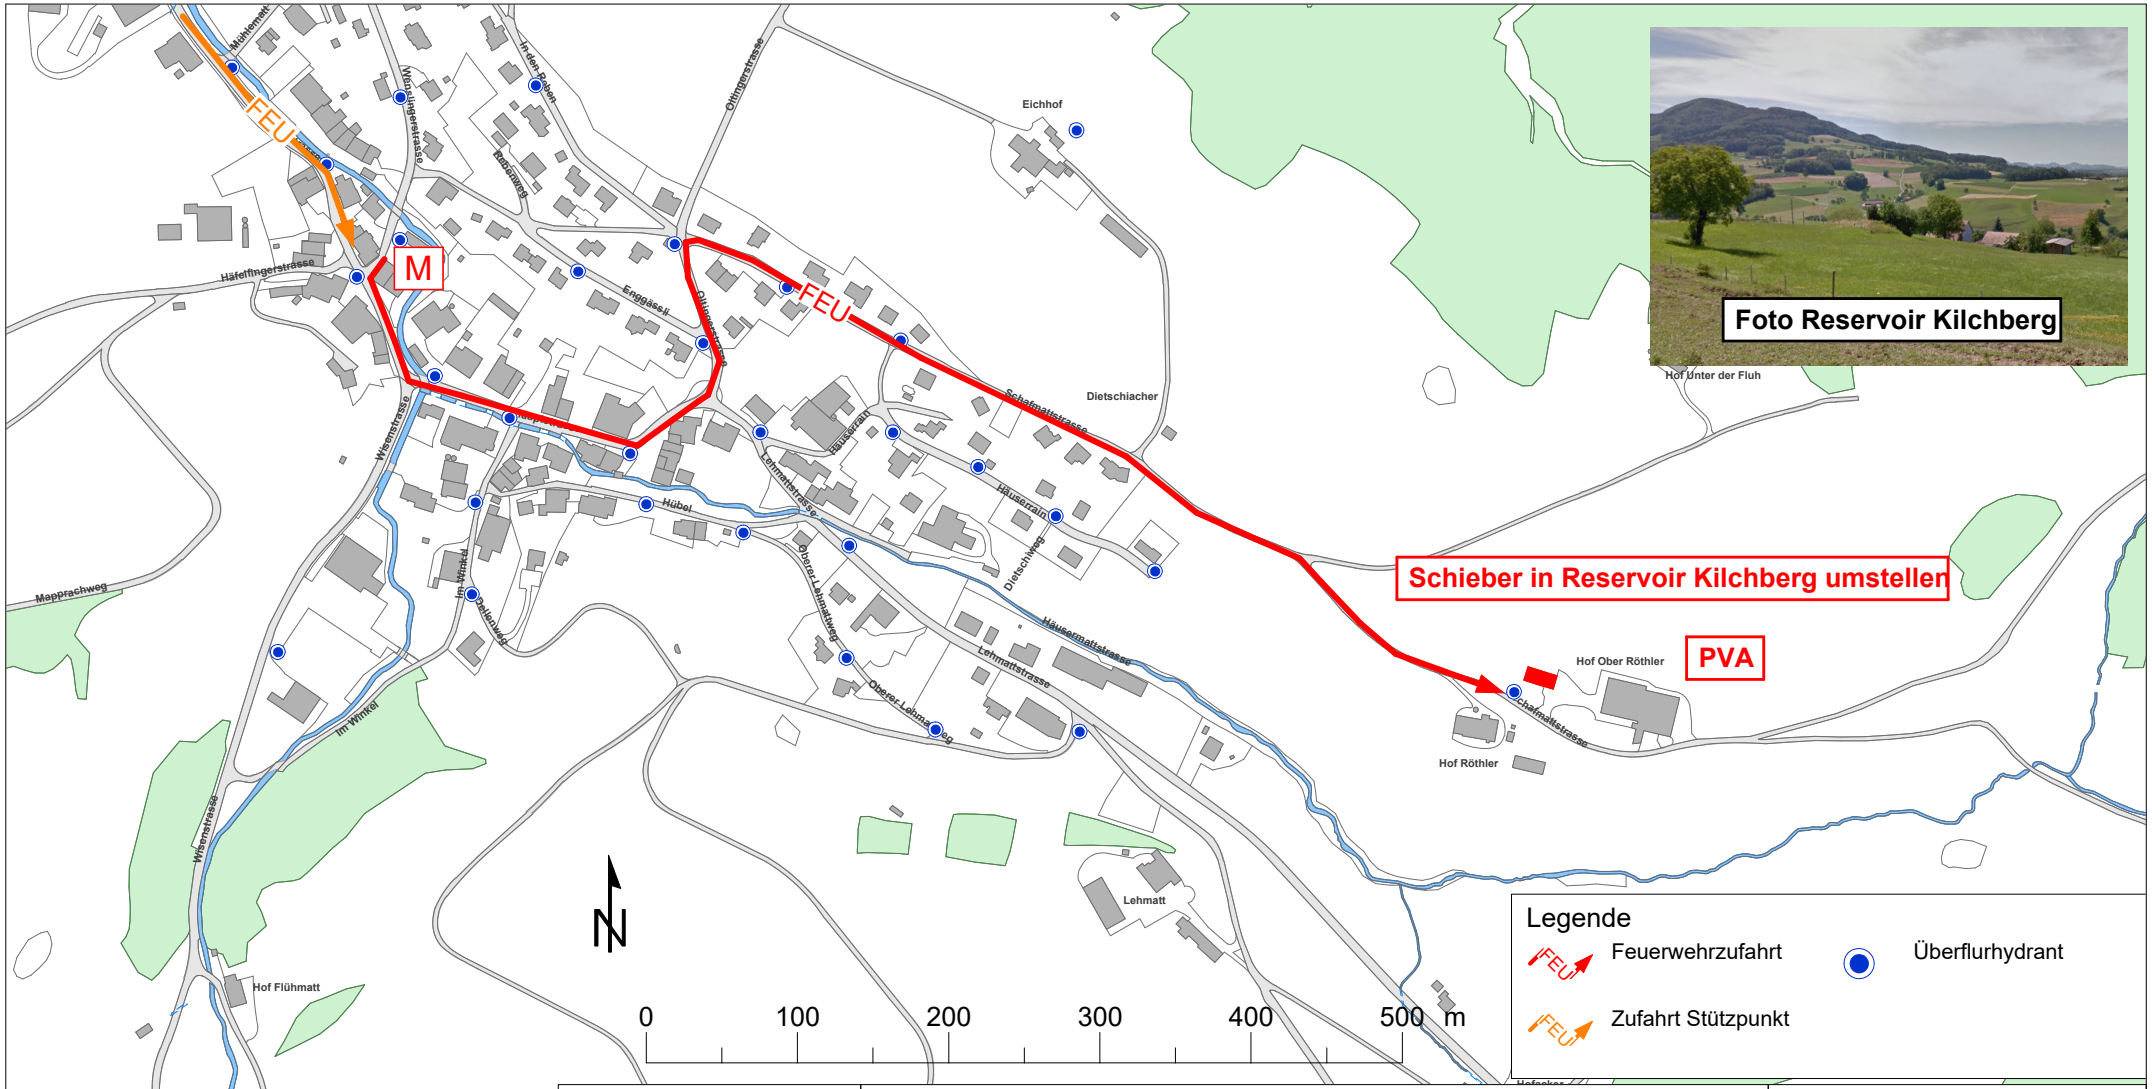

Feuerwehr Wisenberg

Feuerwehr Wisenberg Einsatzplanung

Hof Ober Röthler

Adresse: Hof Ober Röthler 190, 4495 Zeglingen
Planart: Anfahrtsplan VKF
Beschrieb:

Objekt-Nr:

Z19

Datum: 12.03.2020

Massstab 1:5000