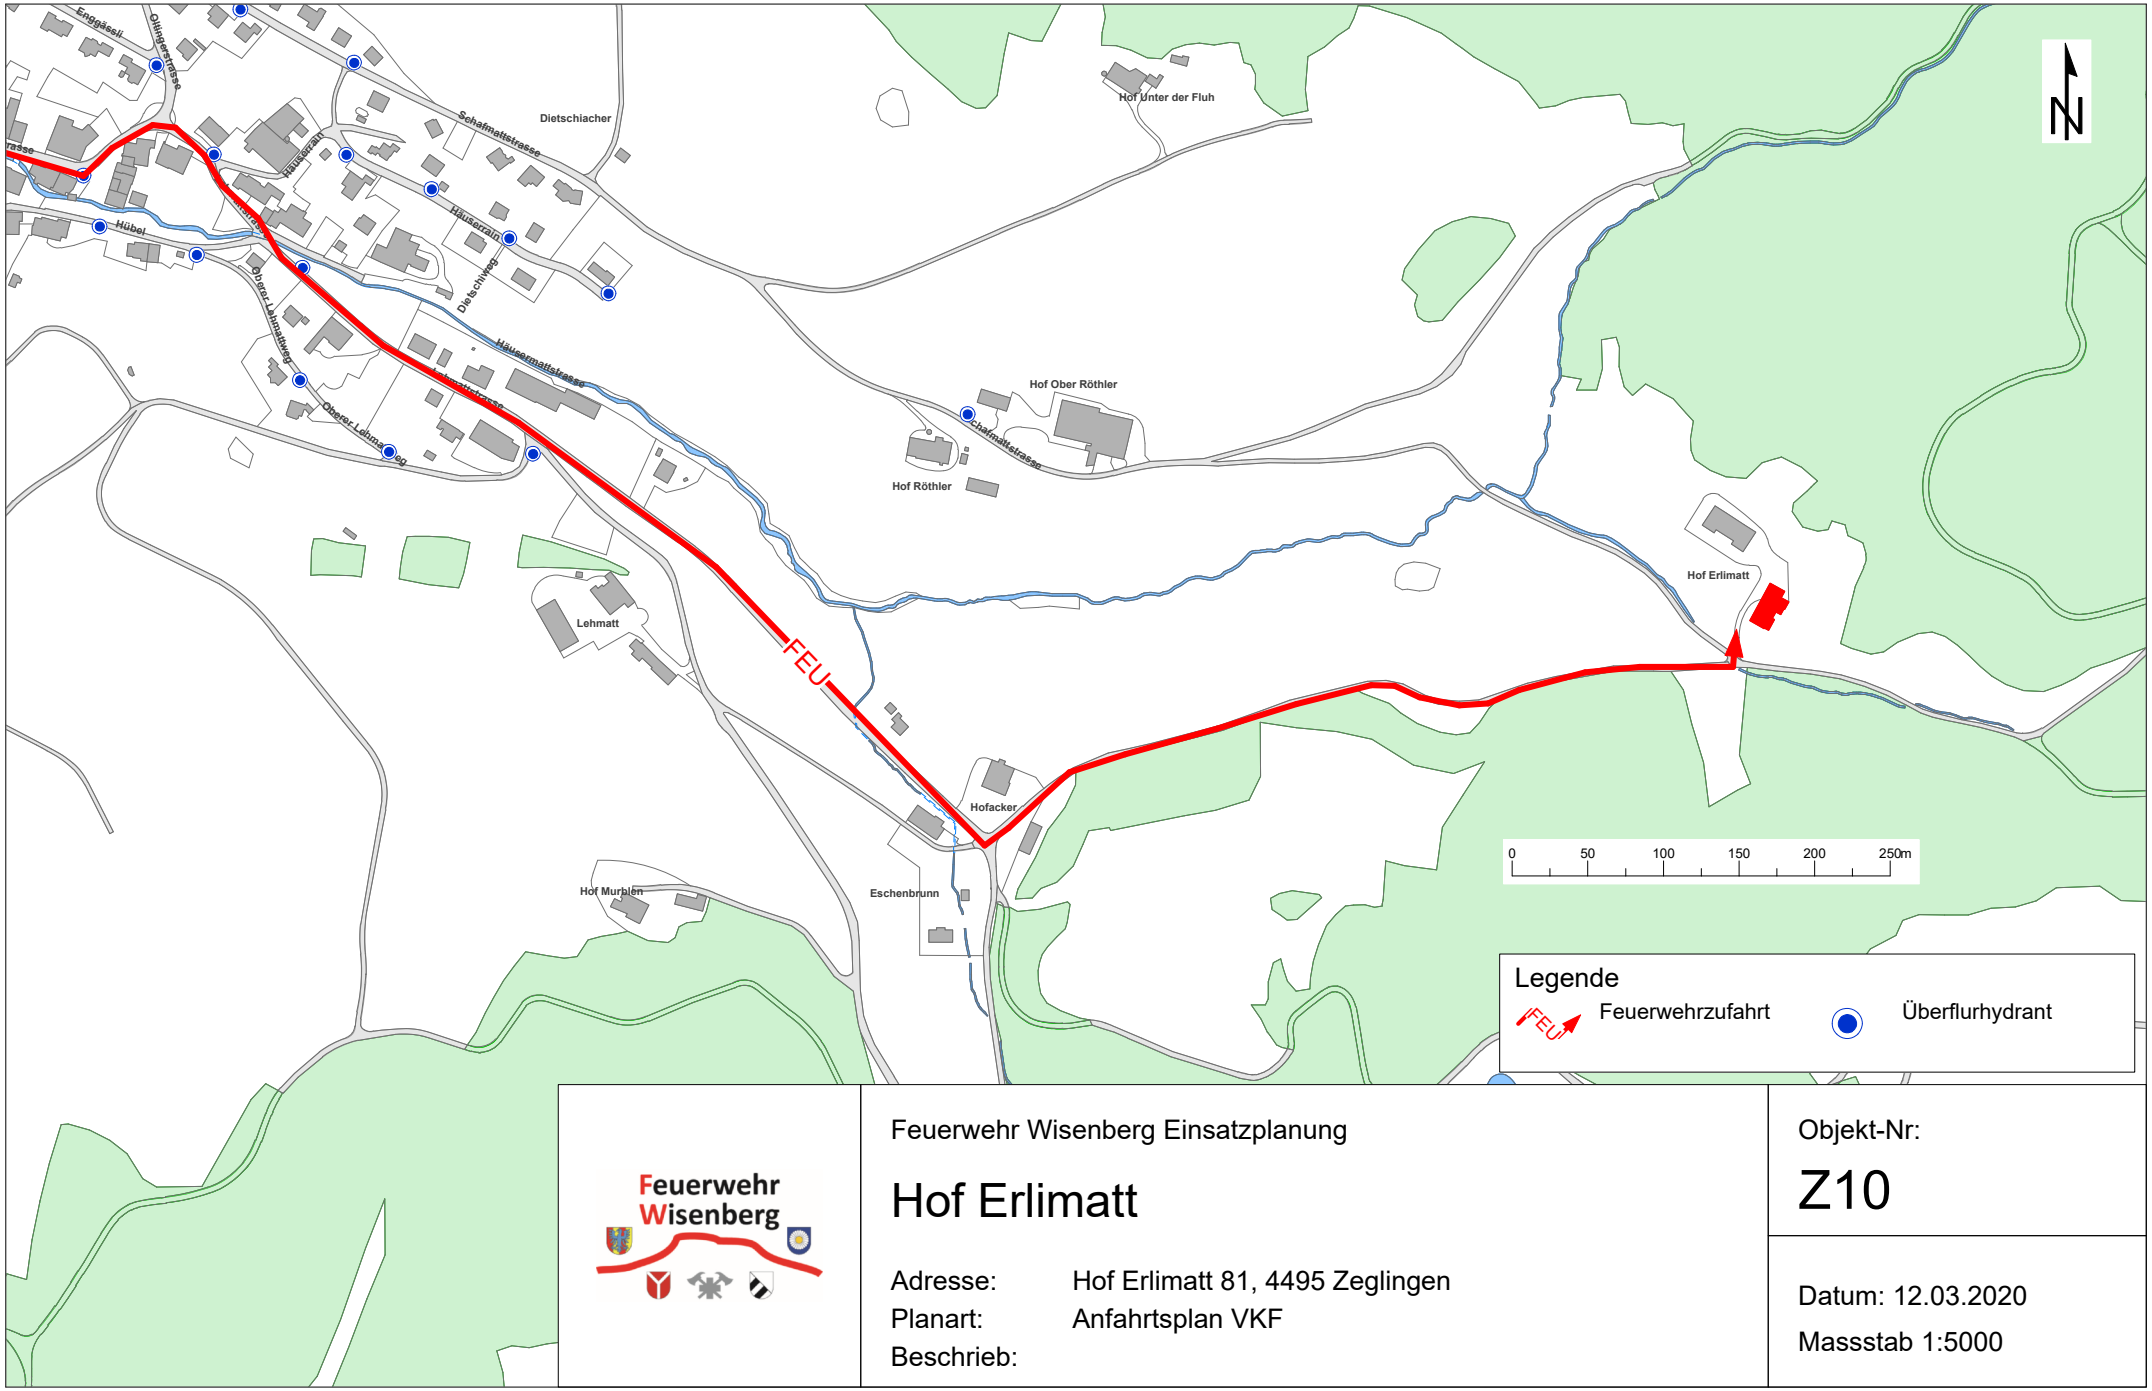

Feuerwehr Wisenberg

Feuerwehr Wisenberg Einsatzplanung

Hof Erlimatt

Adresse: Hof Erlimatt 81, 4495 Zeglingen
Planart: Anfahrtsplan VKF
Beschrieb:

Objekt-Nr:

Z10

Datum: 12.03.2020

Massstab 1:5000